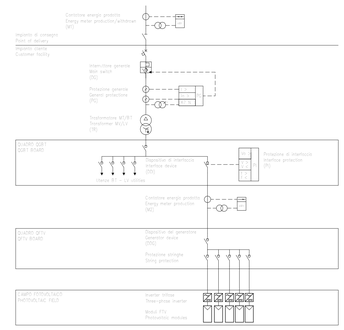


| | | |
|---|---|---|
| Impianto Fotovoltaico<br>*Photovoltaic System* | | |
| | Existing | Pannello fotovoltaico esistente - Photovoltaic system existing<br>*Photovoltaic panel existing - Photovoltaic system existing* |
| | Existing-Moved | Pannello fotovoltaico esistente riposizionato - Photovoltaic system existing<br>*Photovoltaic panel existing moved - Photovoltaic system existing* |
| | New | Pannello Fotovoltaico di nuova fornitura - Photovoltaic System<br>*Photovoltaic panel new supply - Photovoltaic System* |
| | Existing | Passerella portacavi in acciaio chiusa sul fondo con coperchio per esterno - Photovoltaic System<br>*Channel cable tray for external use - Photovoltaic System* |
| | New | Passerella portacavi in acciaio chiusa sul fondo con coperchio per esterno - Photovoltaic System<br>*Channel cable tray for external use - Photovoltaic System* |
| | Existing | Inverter Refusol 08-23k Esistente - Photovoltaic System<br>*Inverter Refusol 08-23k Existing - Photovoltaic System* |
| | New | Inverter nuova fornitura - Photovoltaic System<br>*Inverter new supply - Photovoltaic System* |

NOTE GENERALI:
1. Il presente documento è valido solo per il progetto impianti elettrici;
2. Per la corretta interpretazione del disegno e degli impianti è necessaria la lettura congiunta di tutti gli elaborati di progetto e degli elaborati grafici;
3. In tutte le zone tecniche, anche se non indicato, tutte le apparecchiature hanno grado di protezione minimo IP44;
4. Coordinare posizione dei pannelli fotovoltaici con installazione della linea vita.

*GENERAL NOTES:*
*1. This document is valid only for the electrical installations project;*
*2. For the correct interpretation of the drawing and the systems, it is necessary to read all the project and graphic works together;*
*3. In all technical areas, even if not indicated, all the equipment has a minimum protection degree IP44;*
*4. Coordinate the position of the photovoltaic panels with the installation of the safety line.*

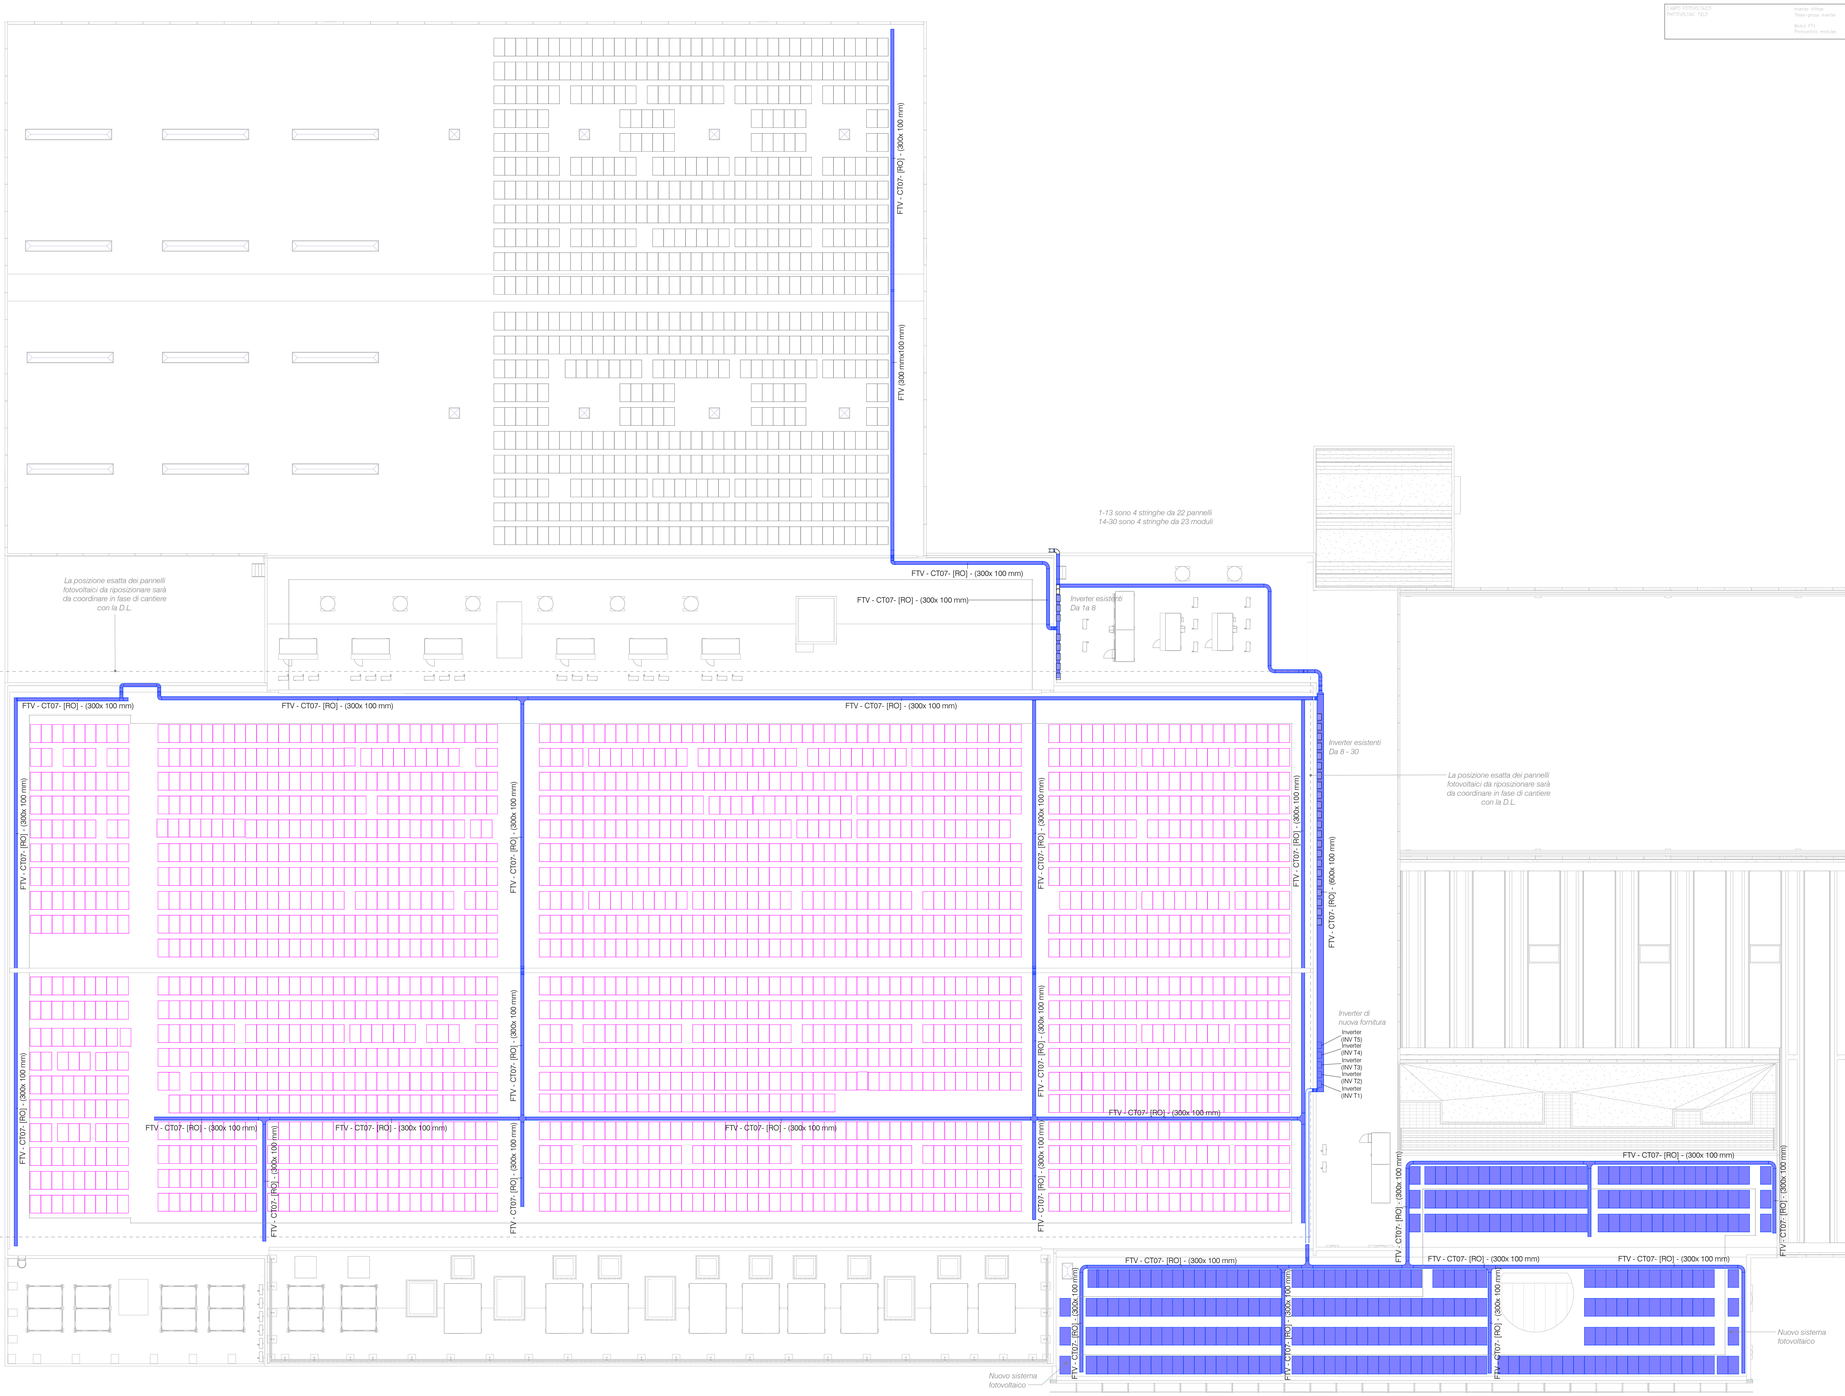
FTV - CT07- [RO] - (300x 100 mm)
FTV - CT07- [RO] - (300x 100 mm)
1-13 sono 4 stringhe da 22 pannelli
14-30 sono 4 stringhe da 23 moduli
La posizione esatta dei pannelli fotovoltaici da riposizionare sarà da coordinare in fase di cantiere con la D.L.
FTV - CT07- [RO] - (300x 100 mm)
Inverter esistenti
Da 1a 8
FTV - CT07- [RO] - (300x 100 mm)
FTV - CT07- [RO] - (300x 100 mm)
FTV - CT07- [RO] - (300x 100 mm)